

Kanton Graubünden



Gemeinde Lumnezia




# Zonenplan

## 1:2000

## Runs

# INFORMATIONSAUFLAGE

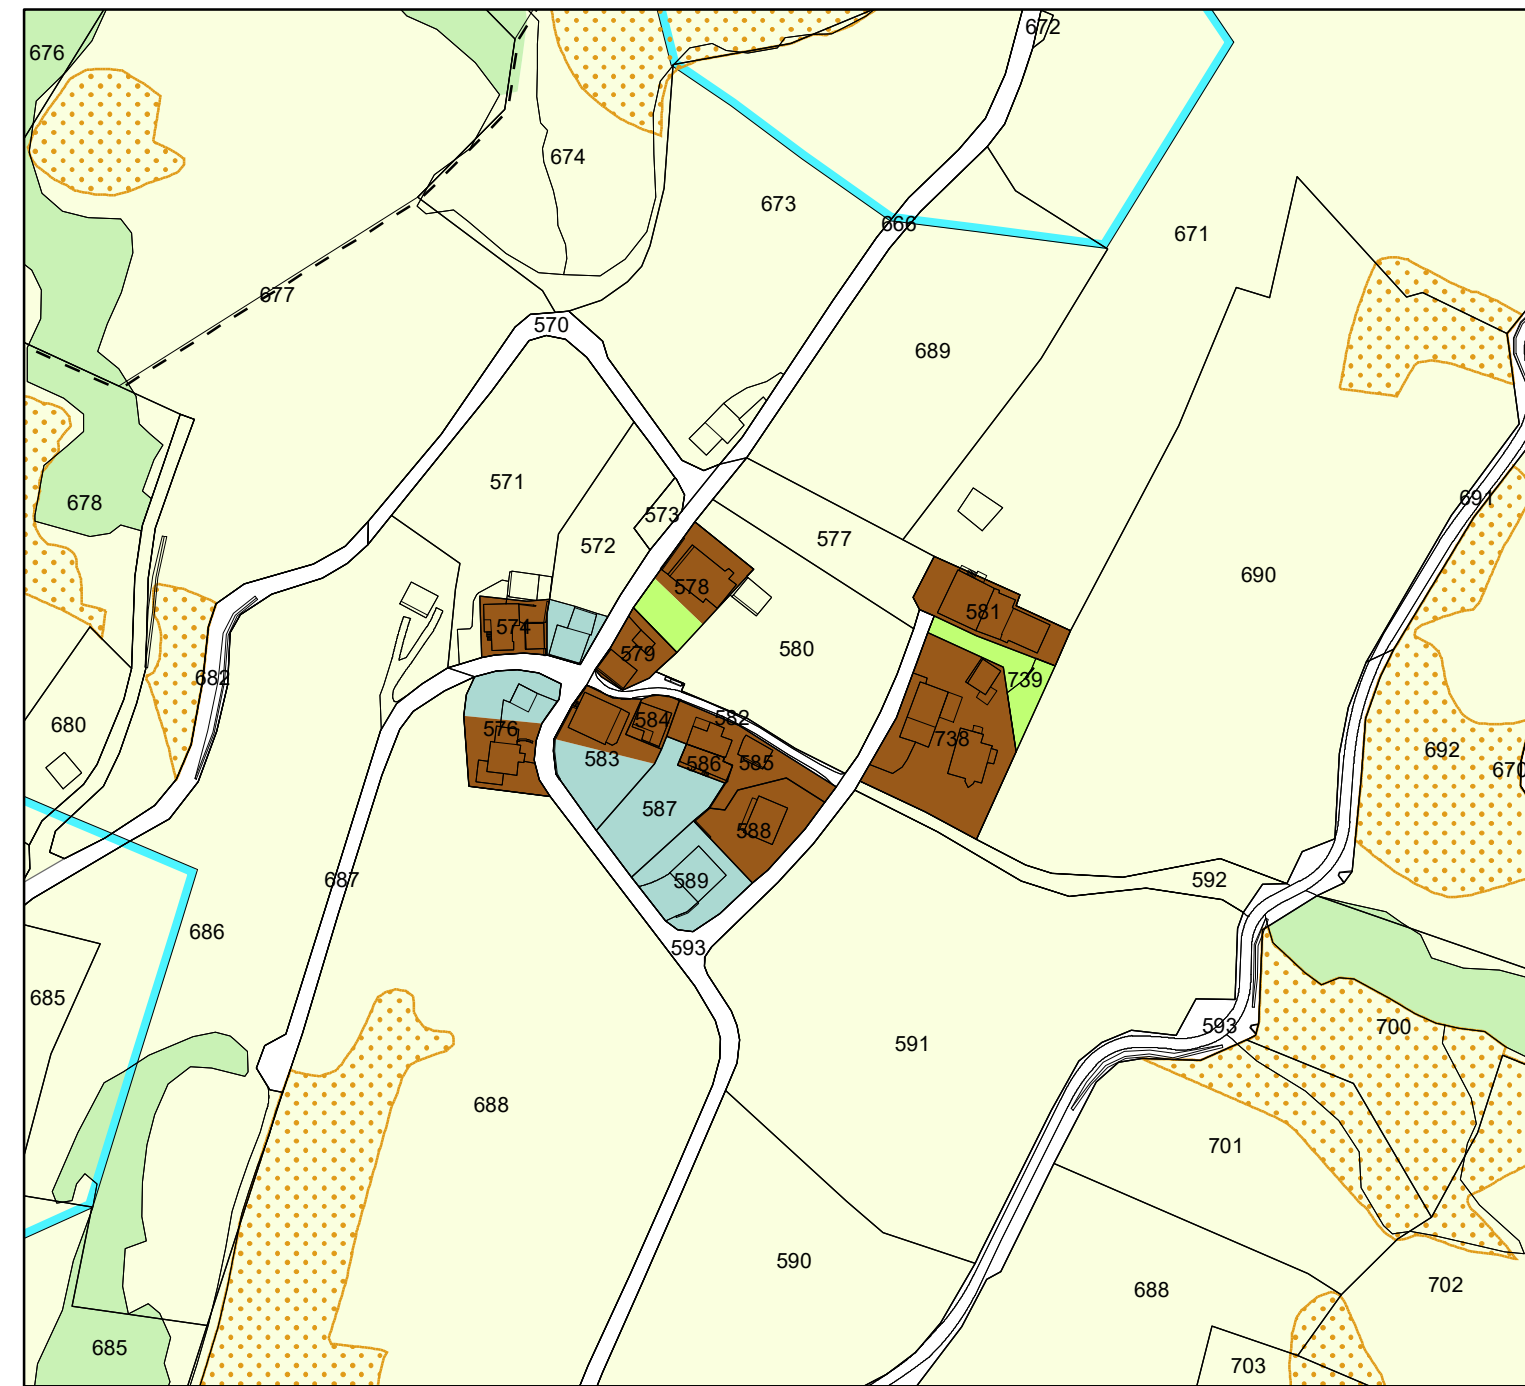

Von der Gemeindeversammlung beschlossen am

Der Gemeindepräsident:

Der Aktuar:

Von der Regierung genehmigt mit Nr. am:

Der Präsident:

Der Kanzleidirektor:

### Festlegungen

#### Grundnutzung - Bauzonen

- Dorfkerzone (Art. 32 BauG, ES III)
- Zone für Kleinbauten und Anbauten (Art. 38 BauG)
- Zone für Grünflächen (Art. 30 KRG)

#### Grundnutzung - Nichtbauzonen

- Landwirtschaftszone (Art. 32 KRG)
- Zone übriges Gemeindegebiet (Art. 41 KRG)

#### überlagerte Zonen

- Trockenstandortzone (Art. 42 BauG)
- Gewässerraumzone (Art. 37a KRG)

#### Informative orientierende Inhalte

- Wald (WaG/KWaG)
- Erfassungsbereich Naturgefahren (WaG/KWaG)