



**Genereller Erschliessungsplan
Ver- und Entsorgung
1 : 2'000**

Morissen - Cumbel

Informationsauflage

Von der Gemeindeversammlung beschlossen am:

Der Gemeindepräsident:


Der Aktuar:

Von der Regierung genehmigt am: RB:

Der Präsident:

Der Kanzleidirektor:

| Festlegungen | | |
|---------------------|---------|---|
| Versorgung | | |
| bestehend | geplant | |
| | | Quellfassung Trinkwasser Art. 60 BauG |
| | | Reservoir Art. 60 BauG |
| | | Hydrant / Zapfstelle Art. 60 BauG |
| | | Brunnen Art. 60 BauG |
| | | Hauptleitung (Trinkwasserversorgung) Art. 60 BauG |
| | | Zubringerleitung (Trinkwasserversorgung) Art. 60 BauG |
| Entsorgung | | |
| | | Zentrale ARA Art. 60 BauG |
| | | Hauskehricht Art. 60 BauG |
| | | Multisammelstelle Art. 60 BauG |
| | | Sammelkanal Schmutz-/Mischabwasser Art. 60 BauG |
| | | Regenabwasserleitung Art. 60 BauG |
| Informative Inhalte | | |
| Orientierend | | |
| | | Hochspannungsleitung EleG |
| Hinweisend | | |
| | | Bauzonen |
| | | Wald |
| | | Gewässer |

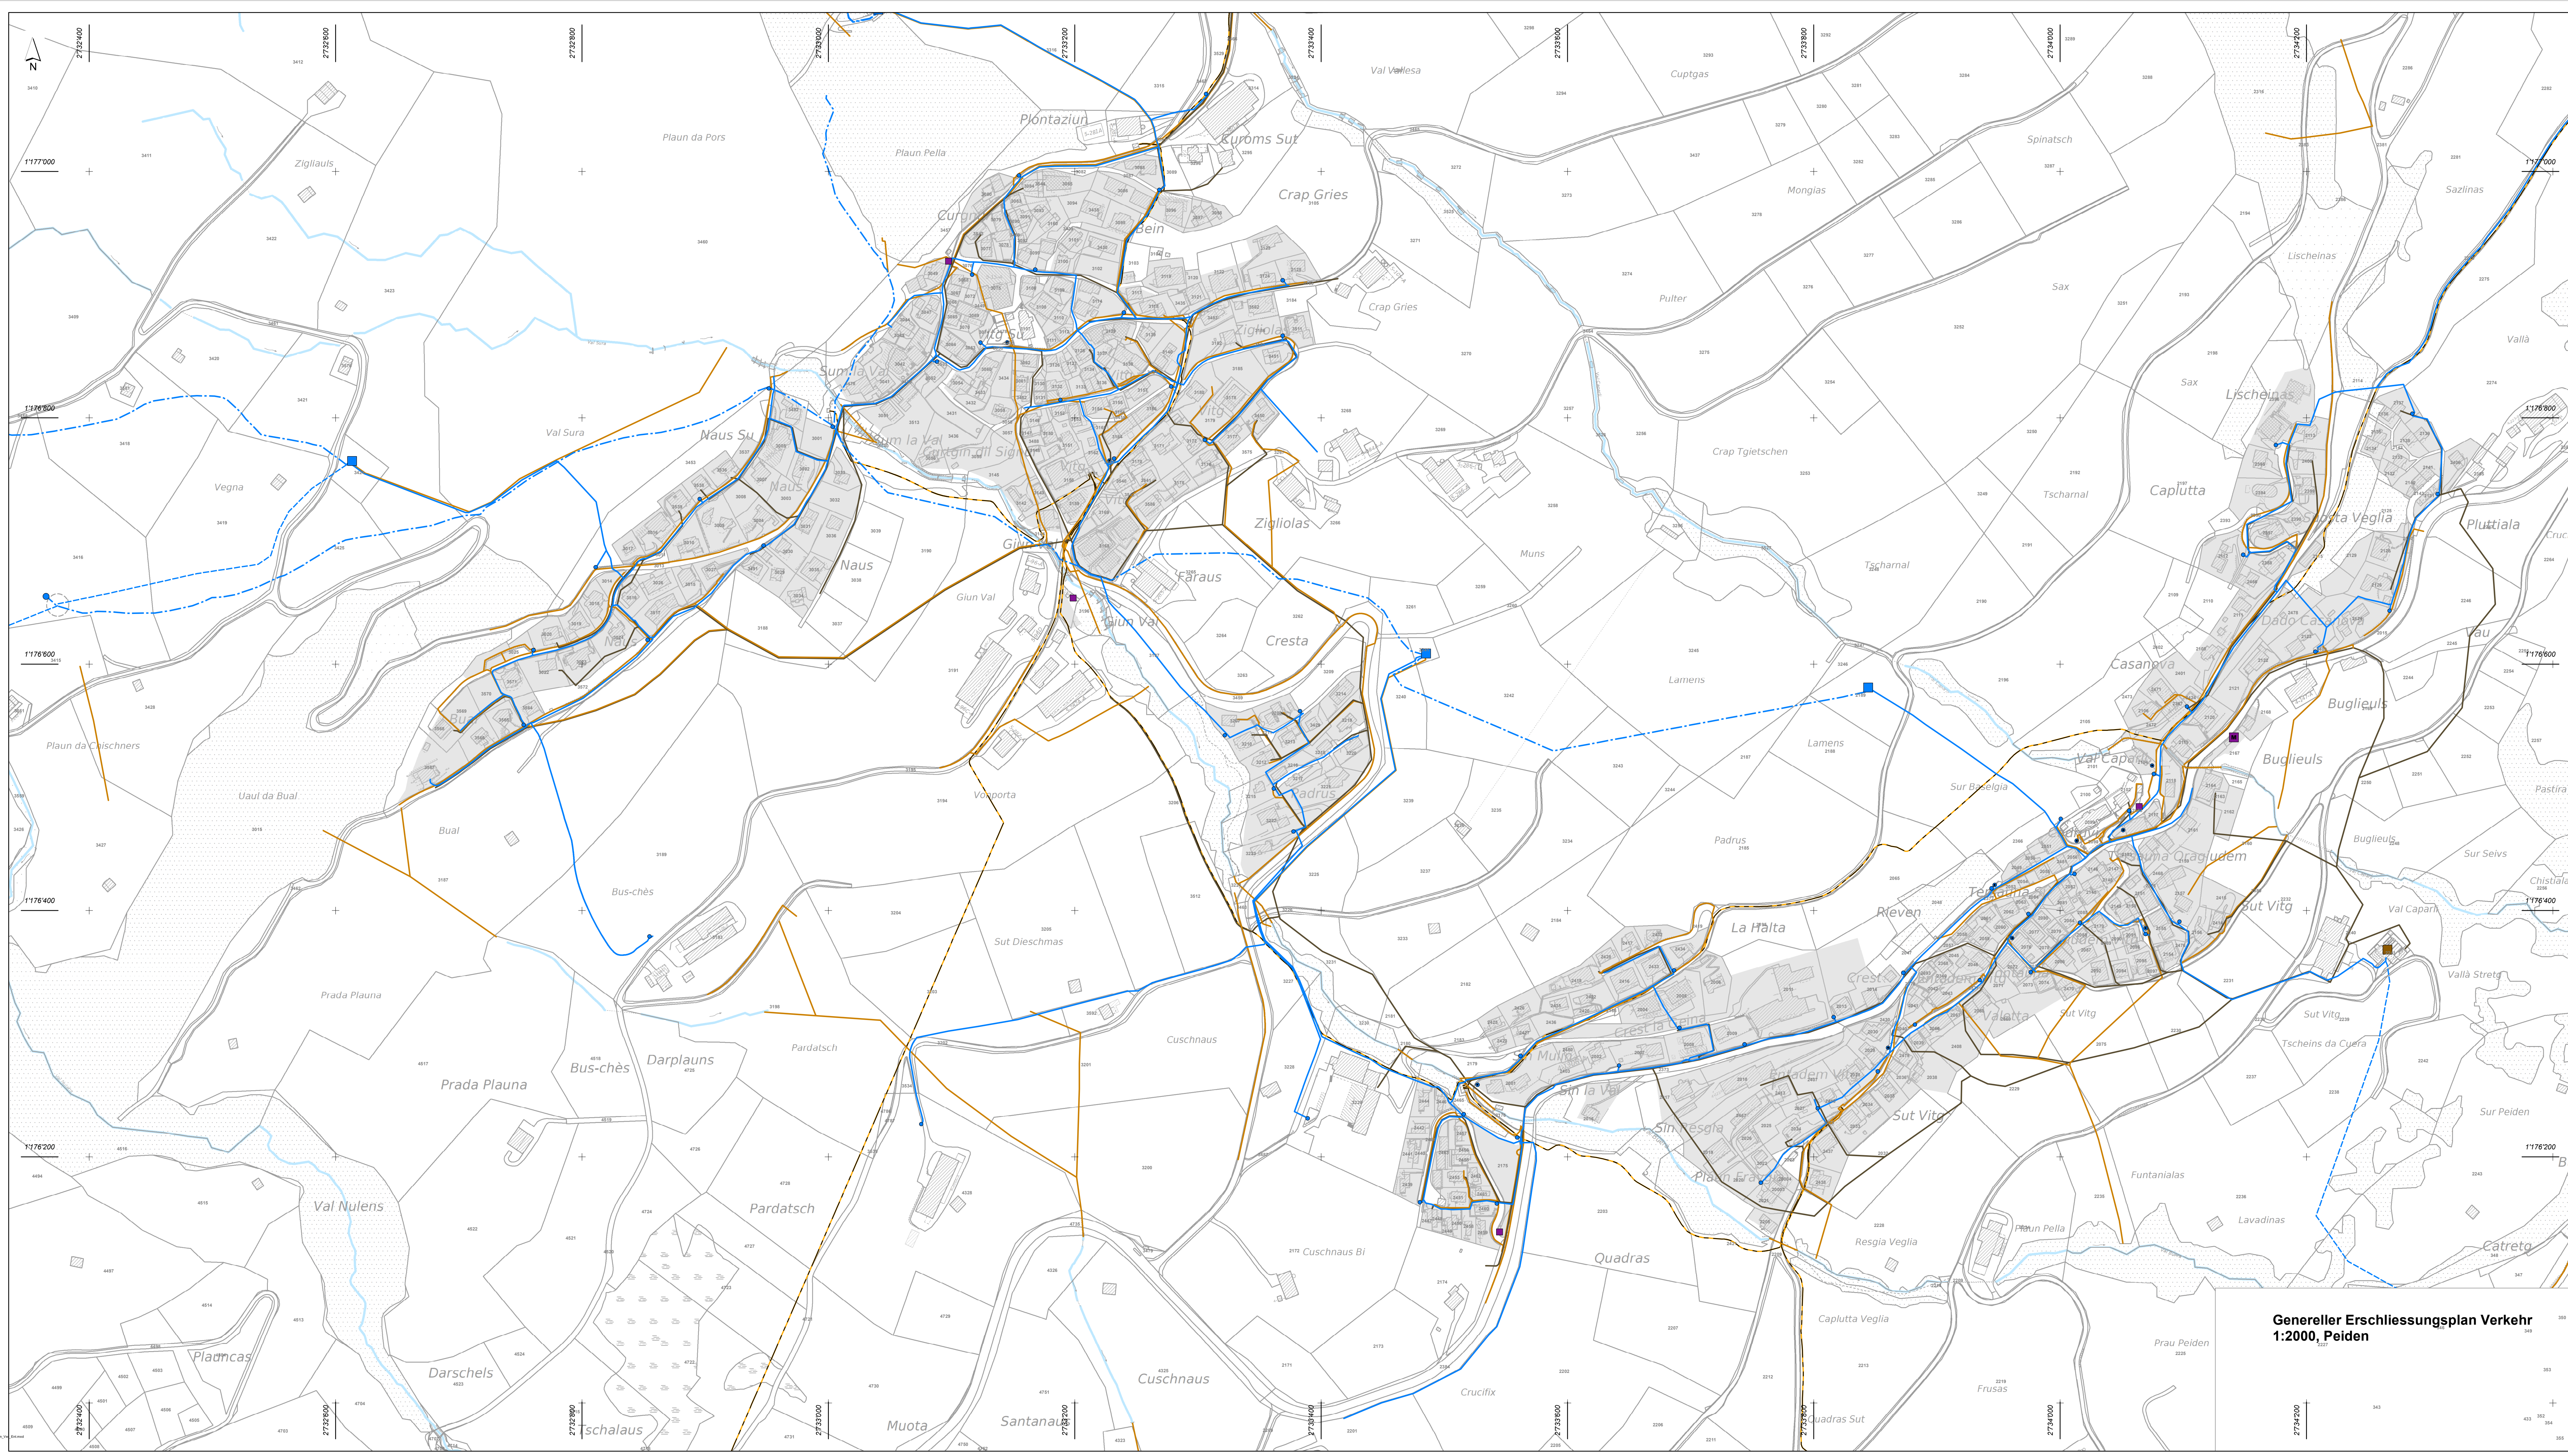

BauG Baugesetz der Gemeinde Lumnezia Amtliche Vermessung, Kanton Graubünden, Januar 2025
EleG Elektrizitätsgesetz Beispielplan der amtlichen Vermessung (BP-ÄV), Kanton Graubünden 2025

Plan Nr. 1042.17_1_Ver_Ent
Format 60 x 126
Status Informationsauflage
Projekt 17.01.25/Ve
Doku-ID: 170125_Ve_170125_Ve_170125_Ve

